


MÓDOSÍTOTT A-A METSZET M 1:100

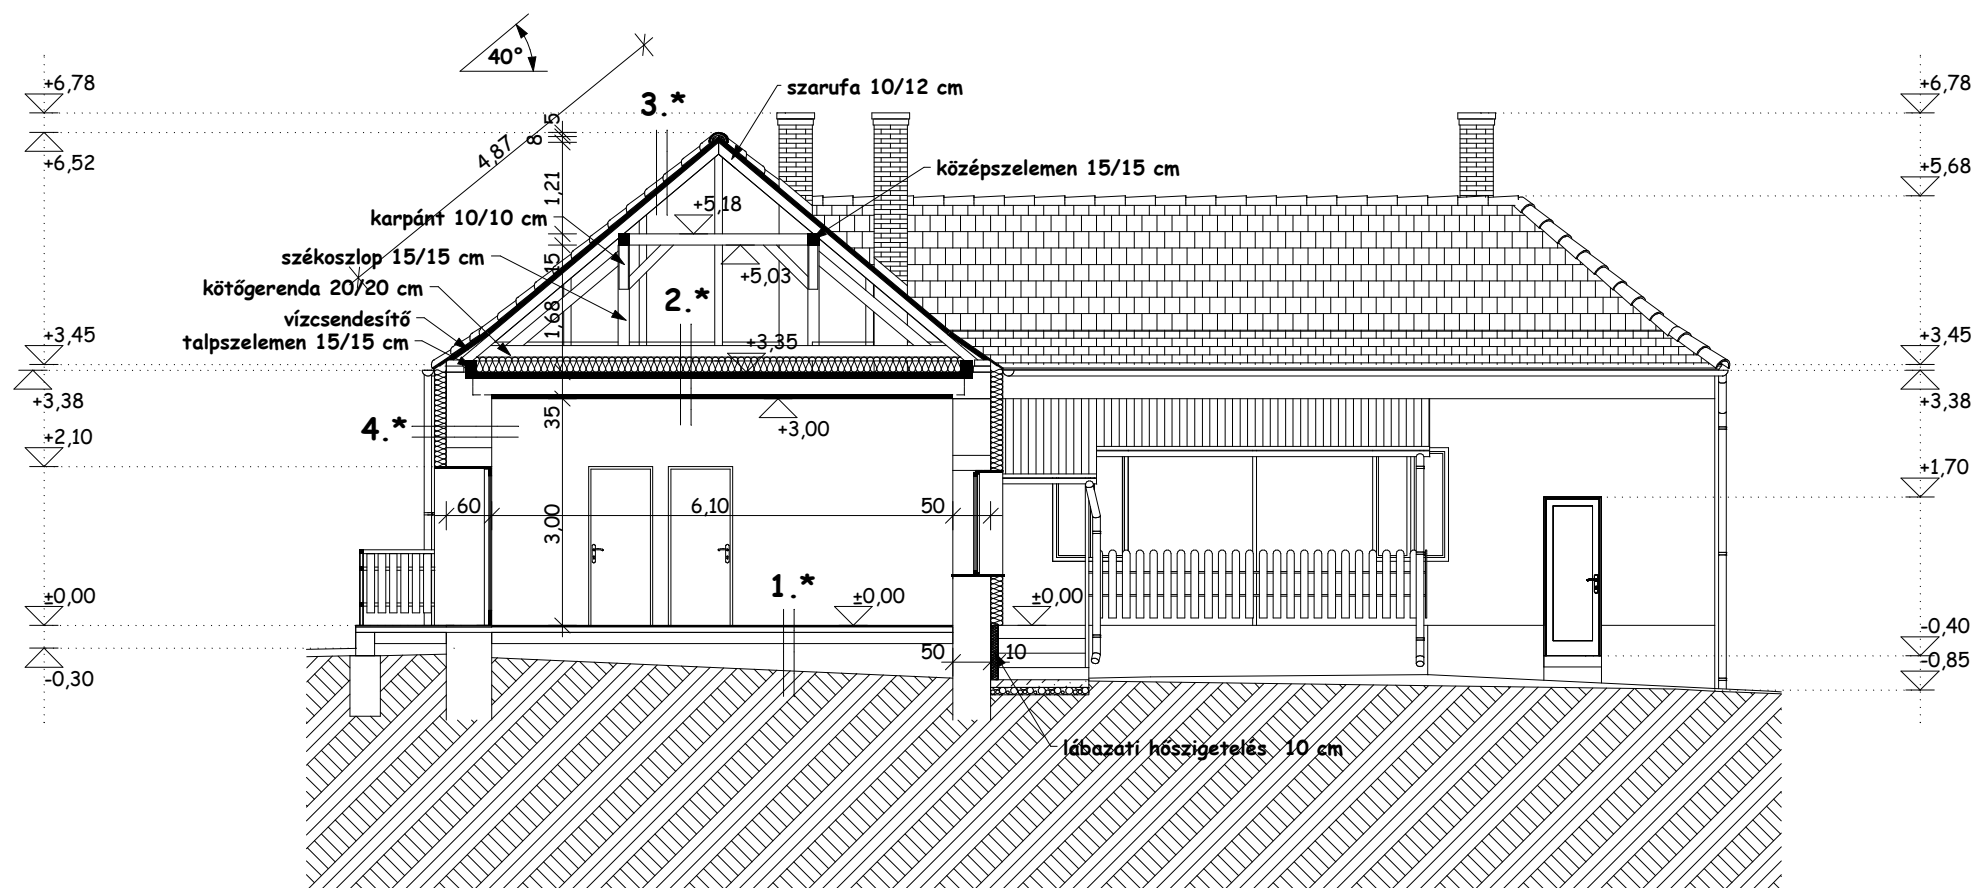

1.*
kerámia+ragasztó 1,5 cm
aljatbeton 7 cm
tömörített kavicsagyazat
termett talaj

2.*
páraáteresztő fólia 1 rtg.
hőszigetelés 20 cm
agyagtapasztás 5 cm
deszkázat 2x2,5 cm
fa gerendázat
deszkázat 2,5 cm
nádvakolat 2,5 cm

3.*
hornyolt cserépfedés 1 rtg.
lécezés 3 cm
ellenléc 3 cm
páraáteresztő fólia 1 rtg.
szarufa 10,12 cm

4.*
DRYVIT vakolatrendszer(grafit) 16 cm
homlokzatvakolat 2,5 cm
vegyes falazat 55 cm
oldalfalvakolat 2 cm

Településképet meghatározó épületek külső rekonstrukciója, többfunkciós közösségi tér létrehozása, fejlesztése, energetikai korszerűsítése.

Tulajdonos: Doba Község Önkormányzata 8482 Doba, Kossuth L. u. 10.	MÓDOSÍTOTT TERV M 1:100	
Munka megnevezése: Önkormányzati épület felújítása 8482 Doba, Kossuth L. u. 10.	Építész tervező: Sebestyén Géza 8481 Somlóvásárhely, Somlai u. 1. É-2 20-0326	
	Építész munkatárs: Dózsa Géza 8456 Noszlop, Ady Endre u. 3. É-3 19-0288	
	METSZET	
	Dátum: 2018. május	M-2