


# FELMÉRÉSI A-A METSZET M 1:100

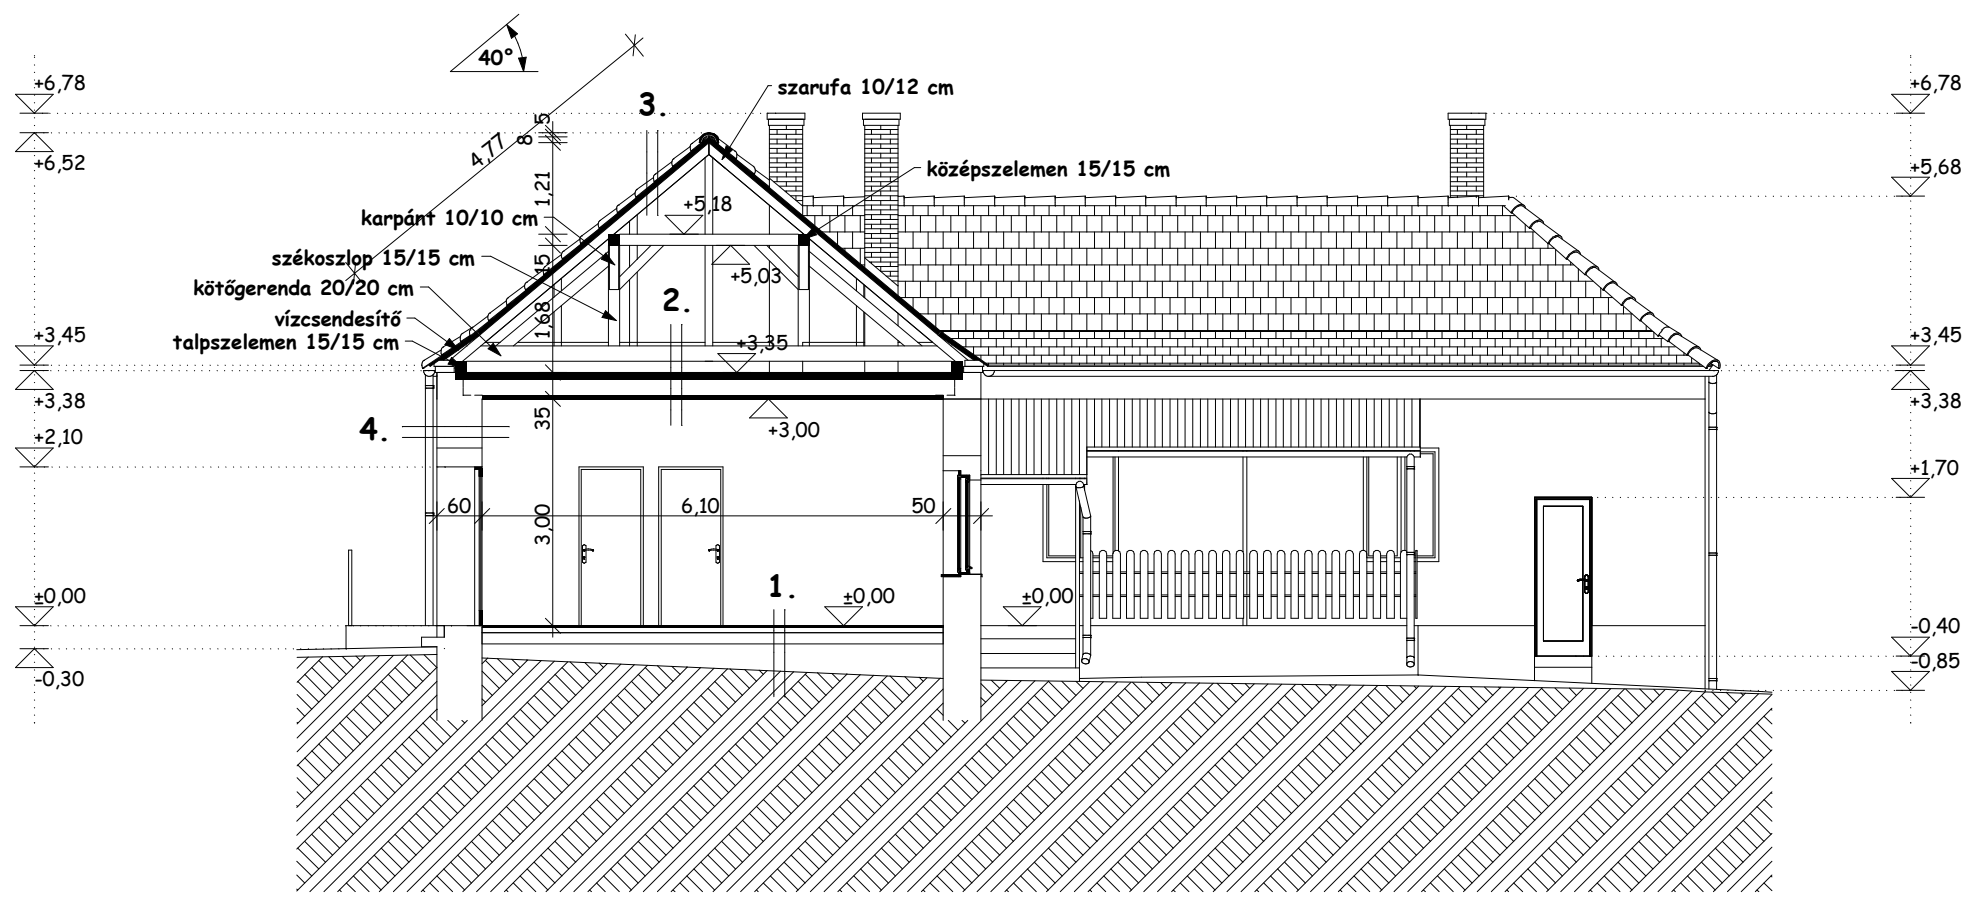

1.  
kerámia+ragasztó 1,5 cm  
aljatbeton 7 cm  
tömörített kavicsagyazat  
termett talaj

2.  
agyagtapsztás 5 cm  
deszkázat 2x2,5 cm  
fa gerendázat  
deszkázat 2,5 cm  
nádvakolat 2,5 cm

3.  
hornyolt cserép  
lécezés 2,5 cm  
szarufa 10,12 cm

4.  
dörzsvakolat 0,5 cm  
homlokzatvakolat 2,5 cm  
vegyes falazat 55 cm  
oldalfalvakolat 2 cm

Településképet meghatározó épületek külső rekonstrukciója, többfunkciós közösségi tér létrehozása, fejlesztése, energetikai korszerűsítése.

<b>Tulajdonos:</b>		<b>FELMÉRÉSI TERV M 1:100</b>		
Doba Község Önkormányzata 8482 Doba, Kossuth L. u. 10.				
<b>Munka megnevezése:</b>		<b>Építész tervező:</b>		
Önkormányzati épület felújítása 8482 Doba, Kossuth L. u. 10.		Sebestyén Géza 8481 Somlóvásárhely, Somlai u. 1. É-2 20-0326		
		<b>Építész munkatárs:</b>		
		Dózsa Géza 8456 Noszlop, Ady Endre u. 3. É-3 19-0288		
		<b>METSZET</b>		
		Dátum: 2018. május		F-2