


FELMÉRÉSI FÖLDSZINTI ALAPRAJZ M 1:100

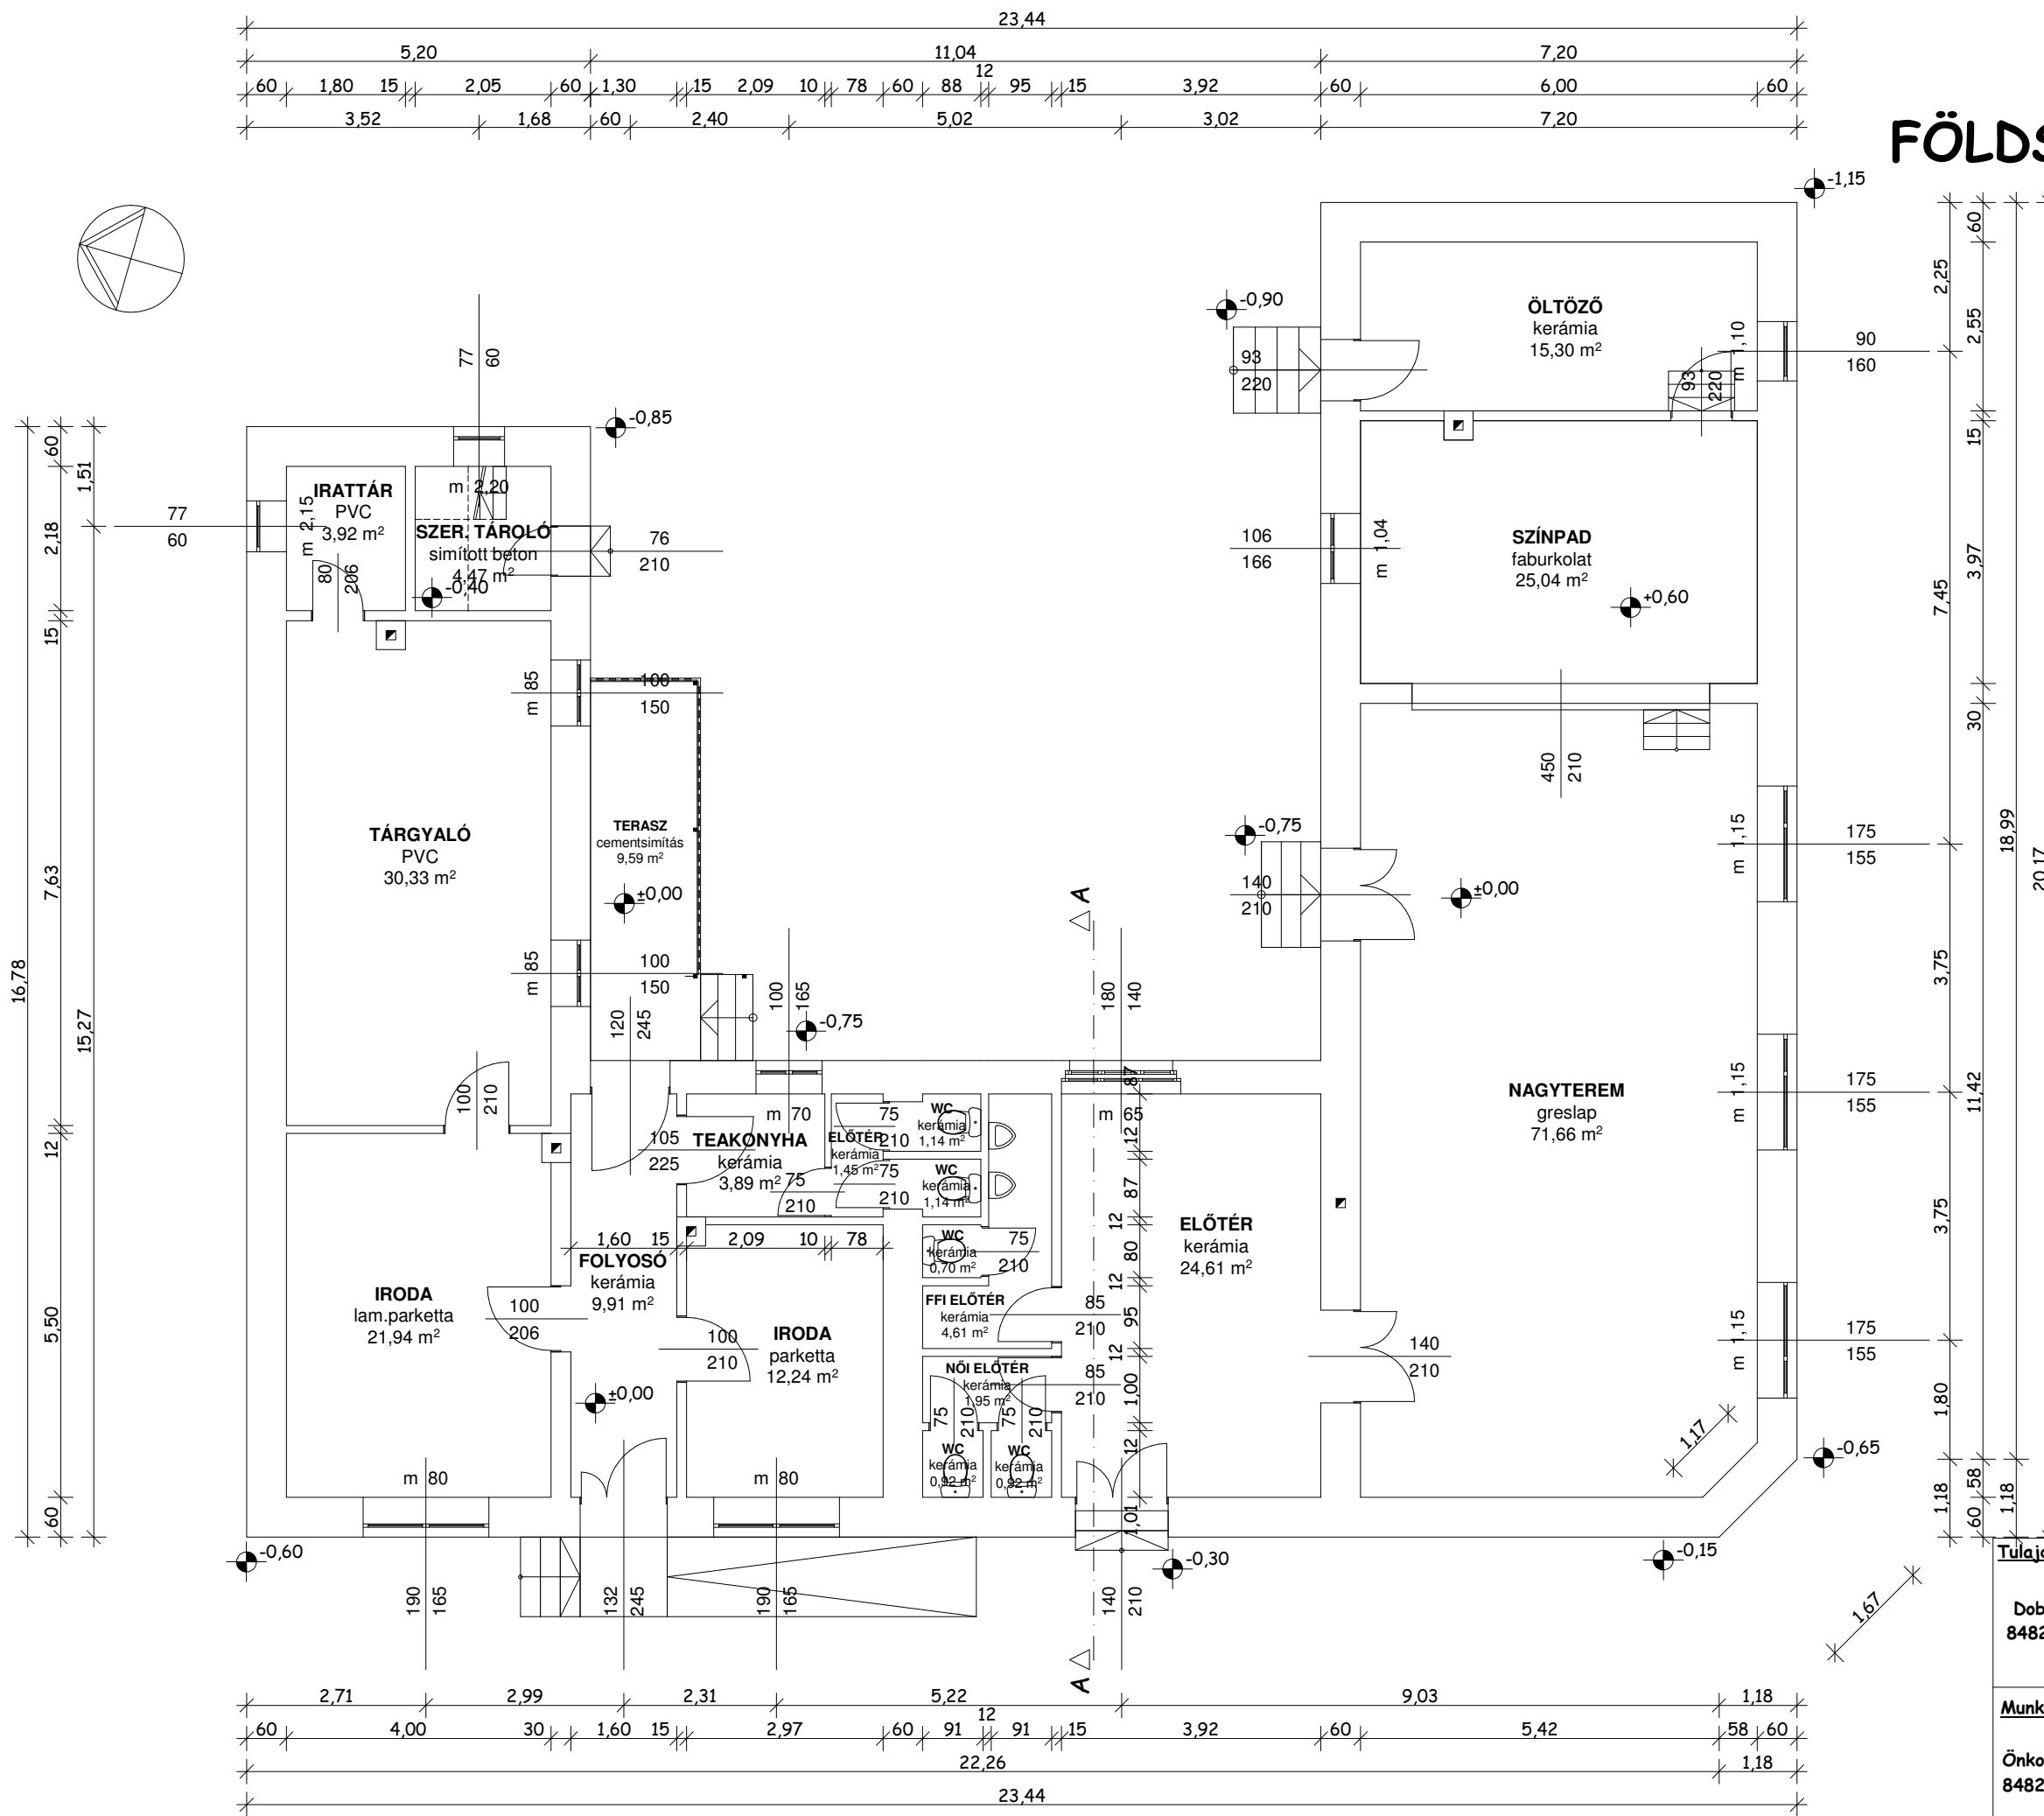

Településkép meghatározó épületek külső rekonstrukciója, többfunkciós közösségi tér létrehozása, fejlesztése, energetikai korszerűsítése.

Tulajdonos: Doba Község Önkormányzata 8482 Doba, Kossuth L. u. 10.	FELMÉRÉSI TERV M 1:100	
	Munka megnevezése: Önkormányzati épület felújítása 8482 Doba, Kossuth L. u. 10.	
		Építész munkatárs: Dózsa Géza 8456 Noszlop, Ady Endre u. 3. É-3 19-0288
		ALAPRAJZ
	Dátum: 2018. május	F-1