




FELMÉRÉSI KELETI HOMLOKZAT M 1:100

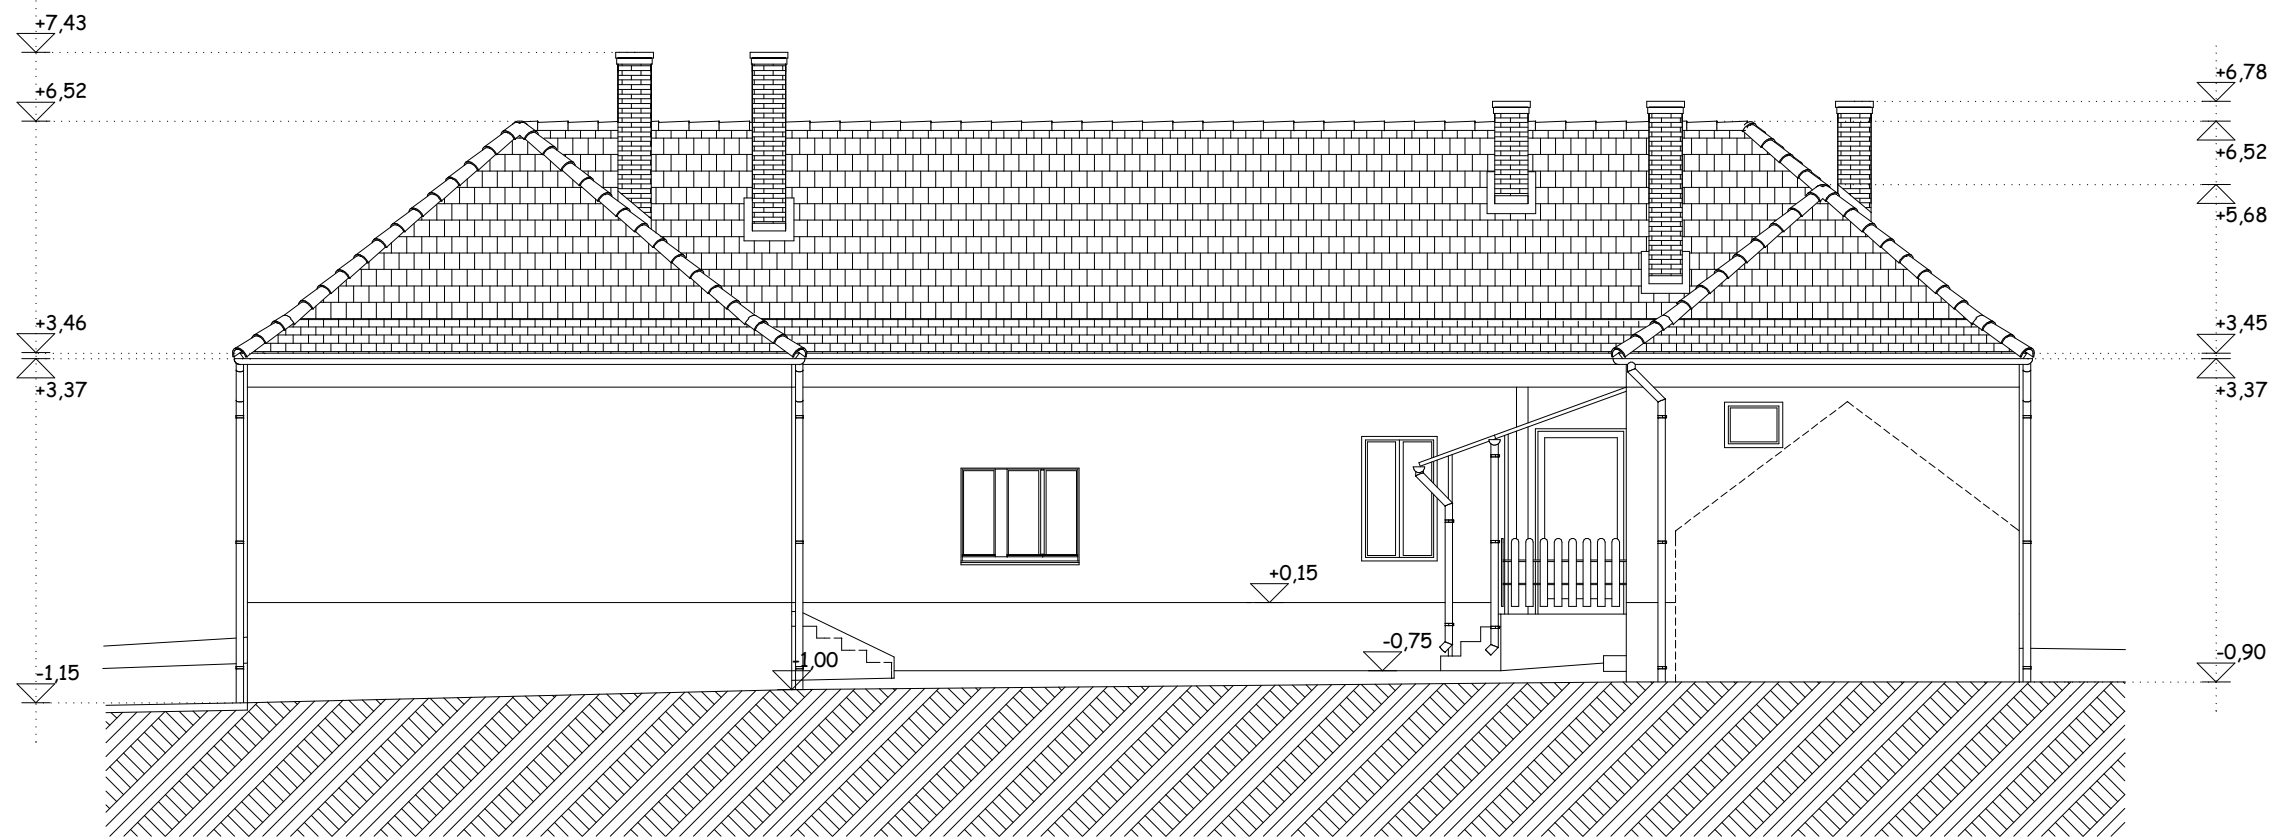

FELMÉRÉSI ÉSZAKI HOMLOKZAT M 1:100

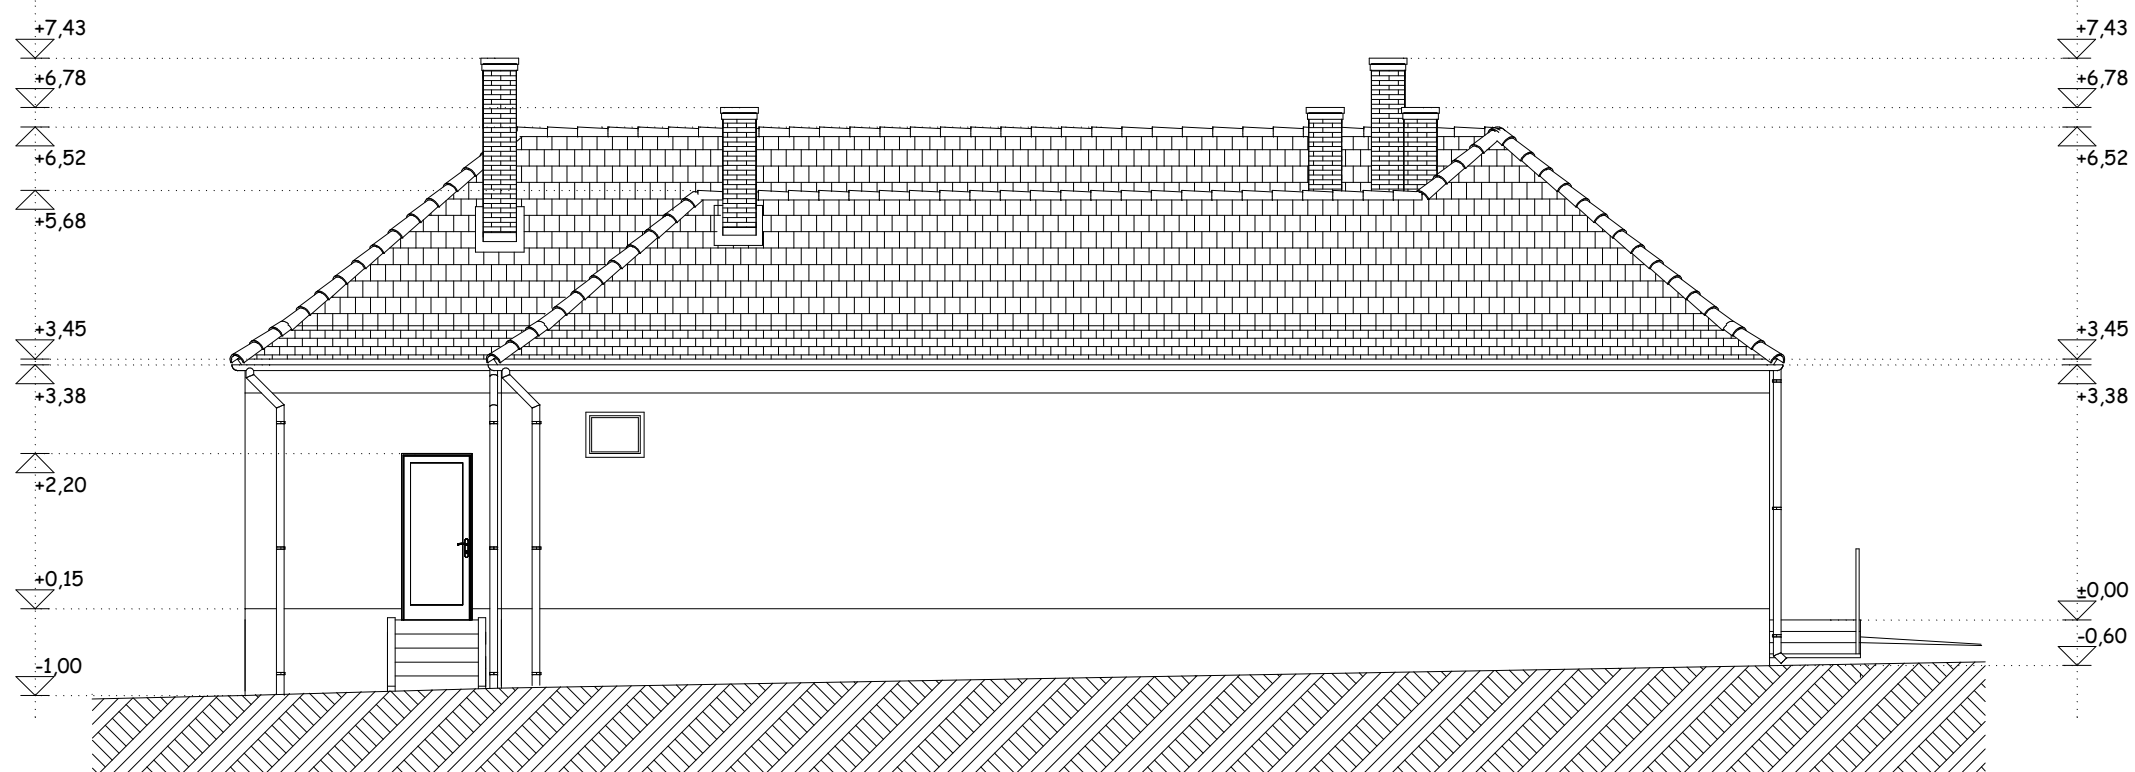

Településképet meghatározó épületek külső rekonstrukciója, többfunkciós közösségi tér létrehozása, fejlesztése, energetikai korszerűsítése.

Tulajdonos: Doba Község Önkormányzata 8482 Doba, Kossuth L. u. 10.	FELMÉRÉSI TERV M 1:100	
	Építész tervező: Sebestyén Géza 8481 Somlóvásárhely, Somlai u. 1. É-2 20-0326	
Munka megnevezése: Önkormányzati épület felújítása 8482 Doba, Kossuth L. u. 10.	Építész munkatárs: Dózsa Géza 8456 Noszlop, Ady Endre u. 3. É-3 19-0288	
	HOMLOKZAT Dátum: 2018. május	
		F-4