


# MÓDOSÍTOTT FÖLDSZINTI ALAPRAJZ M 1:100

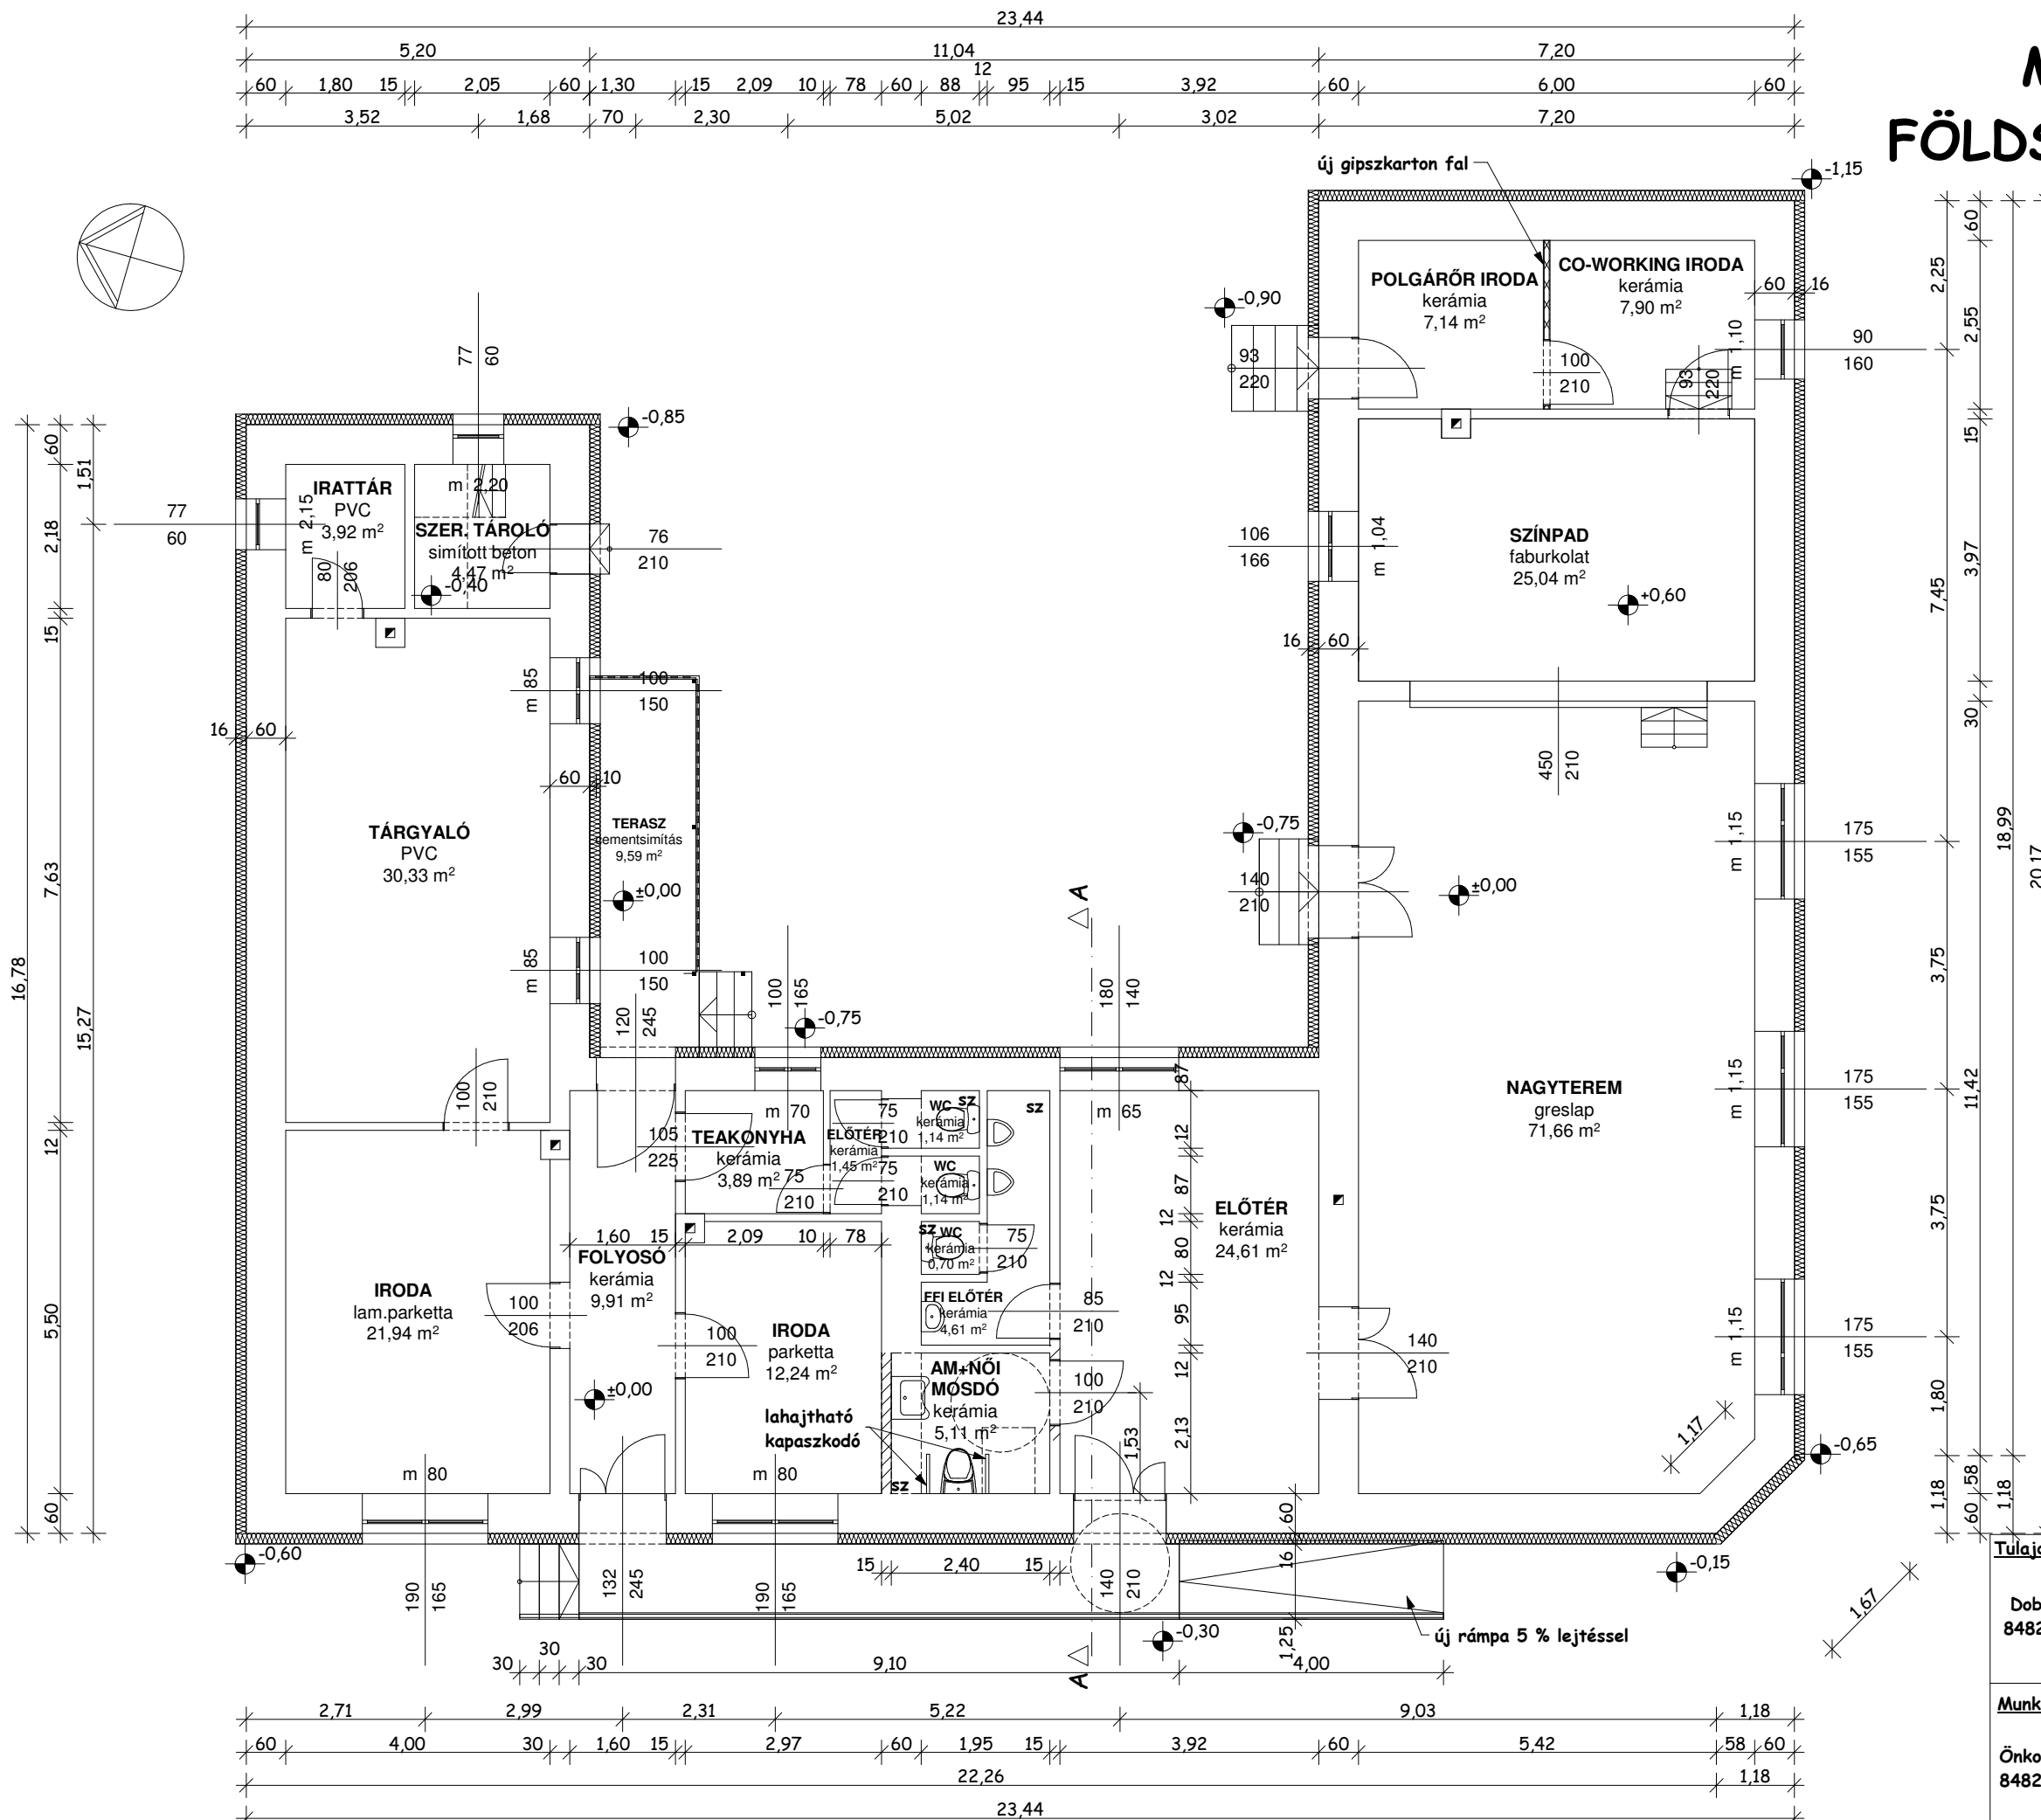

Településképet meghatározó épületek külső rekonstrukciója, többfunkciós közösségi tér létrehozása, fejlesztése, energetikai korszerűsítése.

<b>Tulajdonos:</b> Doba Község Önkormányzata 8482 Doba, Kossuth L. u. 10.	<b>MÓDOSÍTOTT TERV</b> M 1:100	
	<b>Munka megnevezése:</b> Önkormányzati épület felújítása 8482 Doba, Kossuth L. u. 10.	
		<b>Építész munkatárs:</b> Dózsa Géza 8456 Noszlop, Ady Endre u. 3. É-3 19-0288
		<b>ALAPRAJZ</b>
	Dátum: 2016. május	M-1